



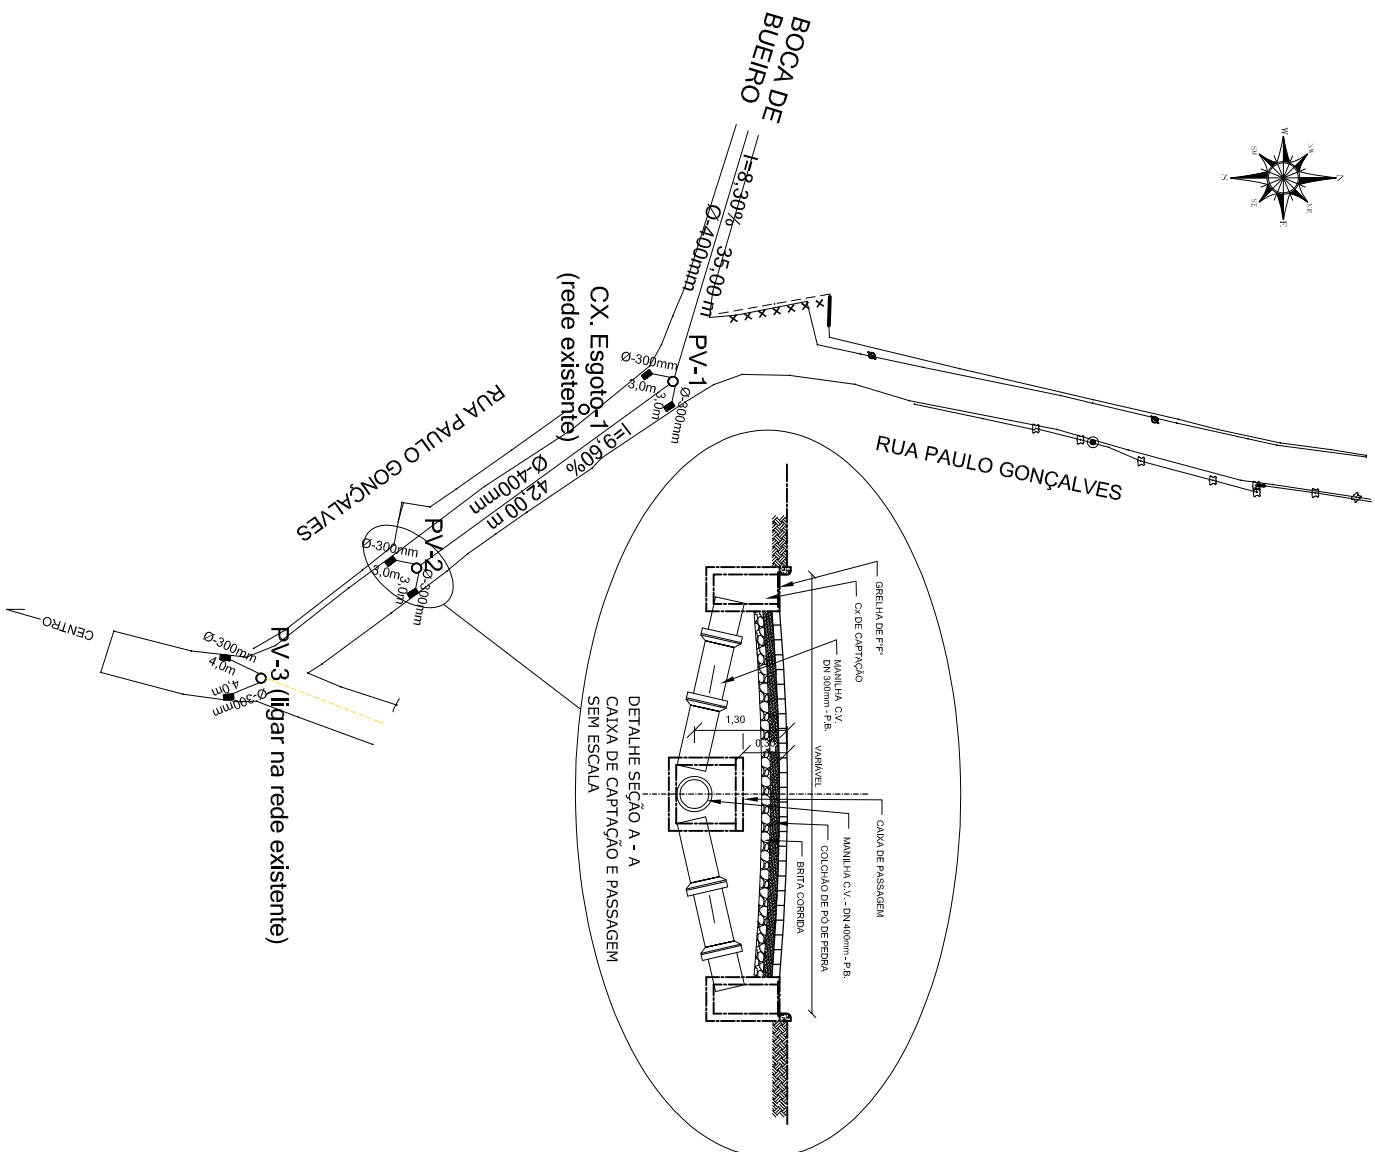

Estado do Rio de Janeiro
PREFEITURA MUNICIPAL DE CORDEIRO
SECRETARIA MUNICIPAL DE OBRAS E URBANISMO

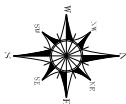

02/04

PROJ. PAVIMENTAÇÃO, DRENAGEM E CALÇADA
Drenagem Pluvial

ESCALA 1/500 DATA FEVEREIRO / 22 FÓRMATO A4

ENDEREÇO
RUA PAULO GONÇALVES
BAIRRO CONSTANTINO - CORDEIRO-RJ - CEP 28540-000

QUADRO DE ÁREAS

Poço de visita - 03 unid
Grelha em Forro - 06 unid
Boca de Buetro - 01 unid
Tubo de concreto de 300 mm - 20,0 m
Tubo de concreto de 400 mm - 77,0 m
Caixa de esgoto - 01 unid

VISTOS

SEC. DE OBRAS E URBANISMO
SETOR DE PROJETOS
APROVAÇÃO PRESENTE PLANTA
EM 21.02.22
PREFEITURA DE CORDEIRO



LEONAR LOPES JERONIANE
Prefeito Municipal
Prefeitura Municipal de Cordeiro

Flávia Azeiteiro Lima
Assessora Municipal de Obras e Urbanismo
Município do RJ 21.188