LEGENDA

INTERTRAVADO VERMELHO

INTERTRAVADO NATURAL

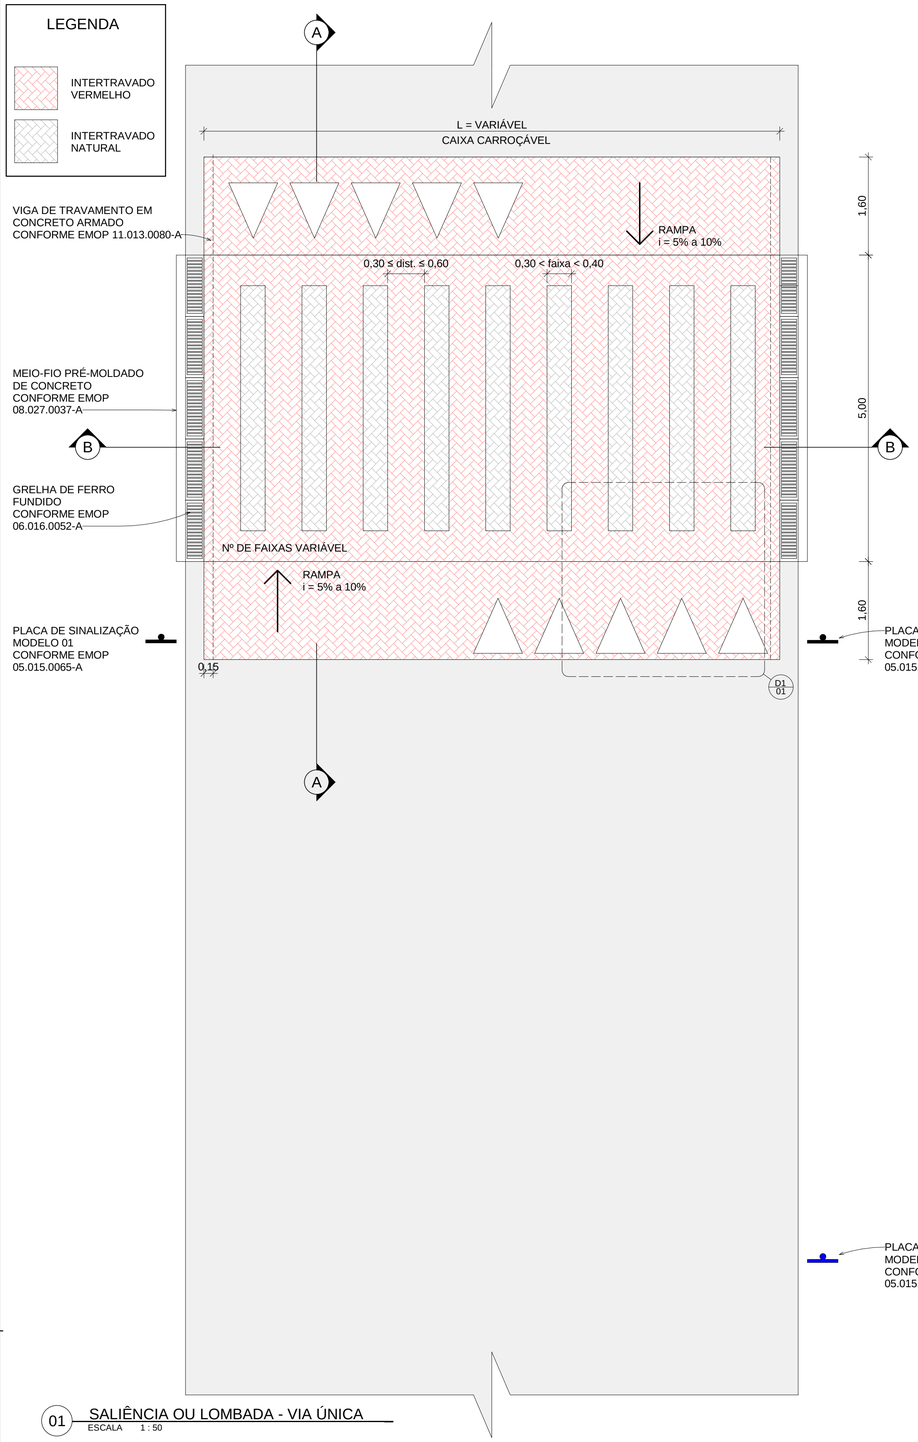

01 SALIÊNCIA OU LOMBADA - VIA ÚNICA
ESCALA 1 : 50

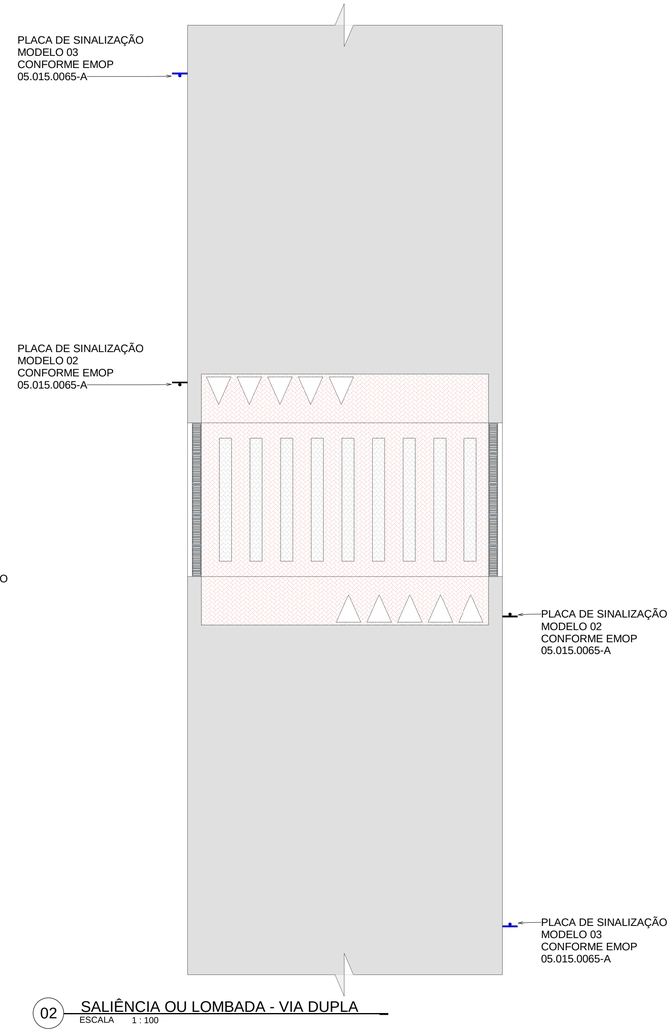

02 SALIÊNCIA OU LOMBADA - VIA DUPLA
ESCALA 1 : 100

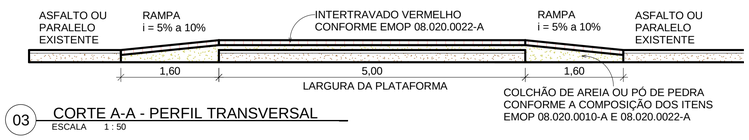

03 CORTE A-A - PERFIL TRANSVERSAL
ESCALA 1 : 50

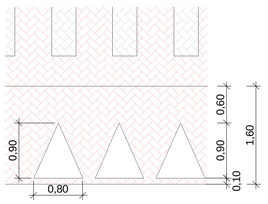

D1 DETALHE
ESCALA 1 : 50

PLACA DE SINALIZAÇÃO

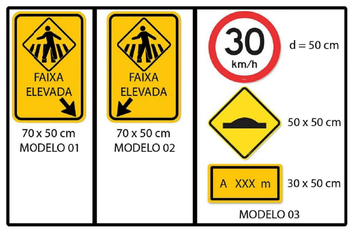

04 CORTE B-B - PERFIL LONGITUDINAL
ESCALA 1 : 50

Estado do Rio de Janeiro

PREFEITURA MUNICIPAL DE CORDEIRO

SECRETARIA MUNICIPAL DE OBRAS E URBANISMO

PRANCHA 01 / 01	FAIXAS DE PEDRESTRES ELEVADAS
	PROJETO DE ENGENHARIA
ESCALA: Como indicado	DATA DE IMPRESSÃO: 23/09/2021 14:39:24
DESENHO: DSS	

ENDEREÇO:

DIVERSOS LOUGRADOUROS DO MUNICÍPIO DE CORDEIRO - RJ

PROJETOS:

01 - SALIÊNCIA OU LOMBADA - VIA ÚNICA
02 - SALIÊNCIA OU LOMBADA - VIA DUPLA
03 - CORTE A-A - PERFIL TRANSVERSAL
04 - CORTE B-B - PERFIL LONGITUDINAL
LOCALIDADES DE IMPLANTAÇÃO

REPRESENTANTE LEGAL:

RESPONSÁVEL TÉCNICO:

ENGENHEIRO CIVIL: BRUNO AZEVEDO SANTOS
CREA-RJ:2018122585